




Nord
1 : 100

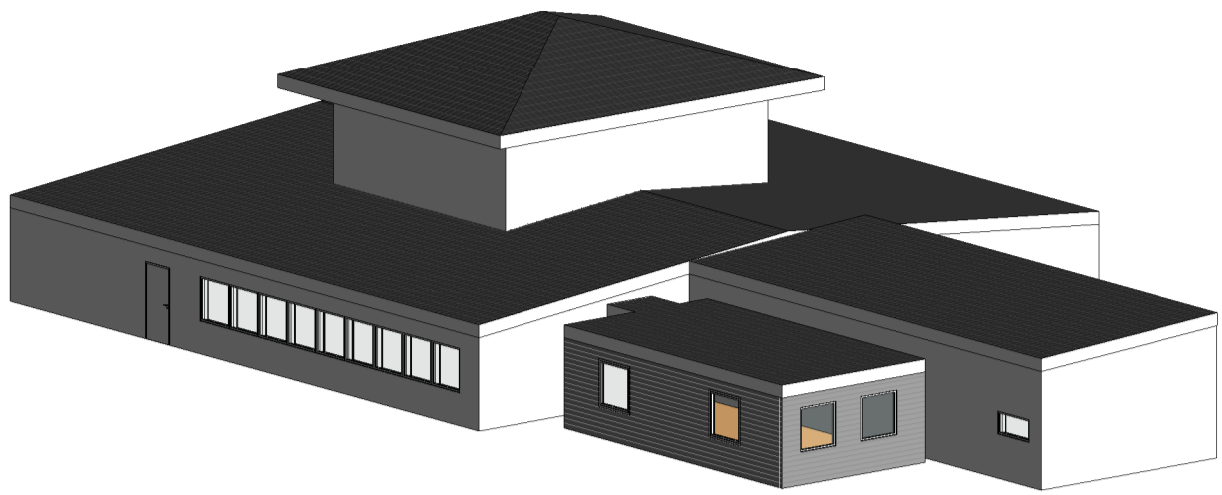

3D Illutrasjon

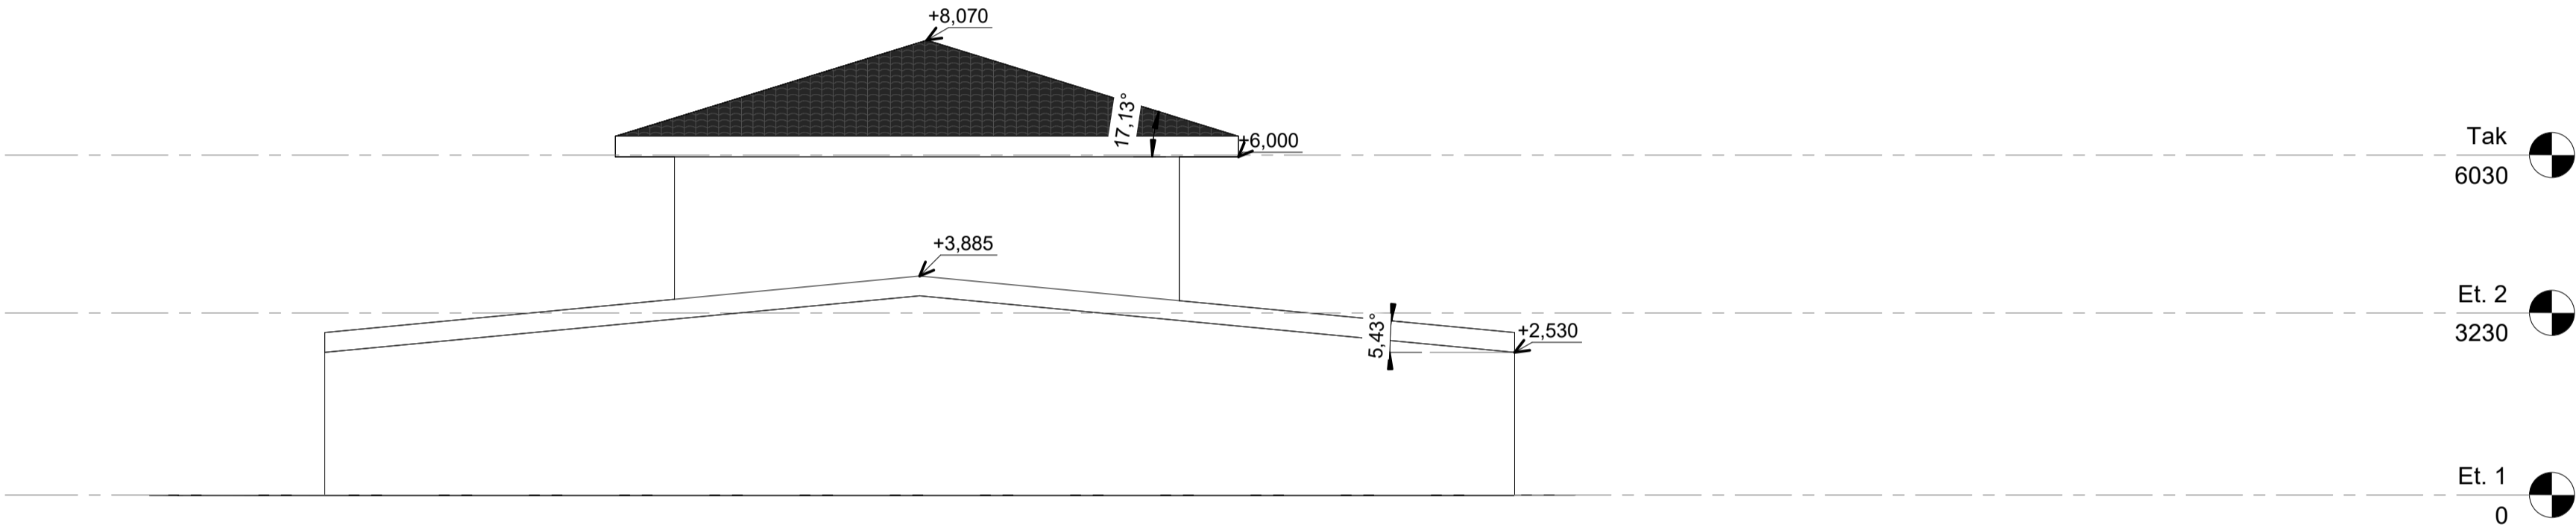

Øst
1 : 100

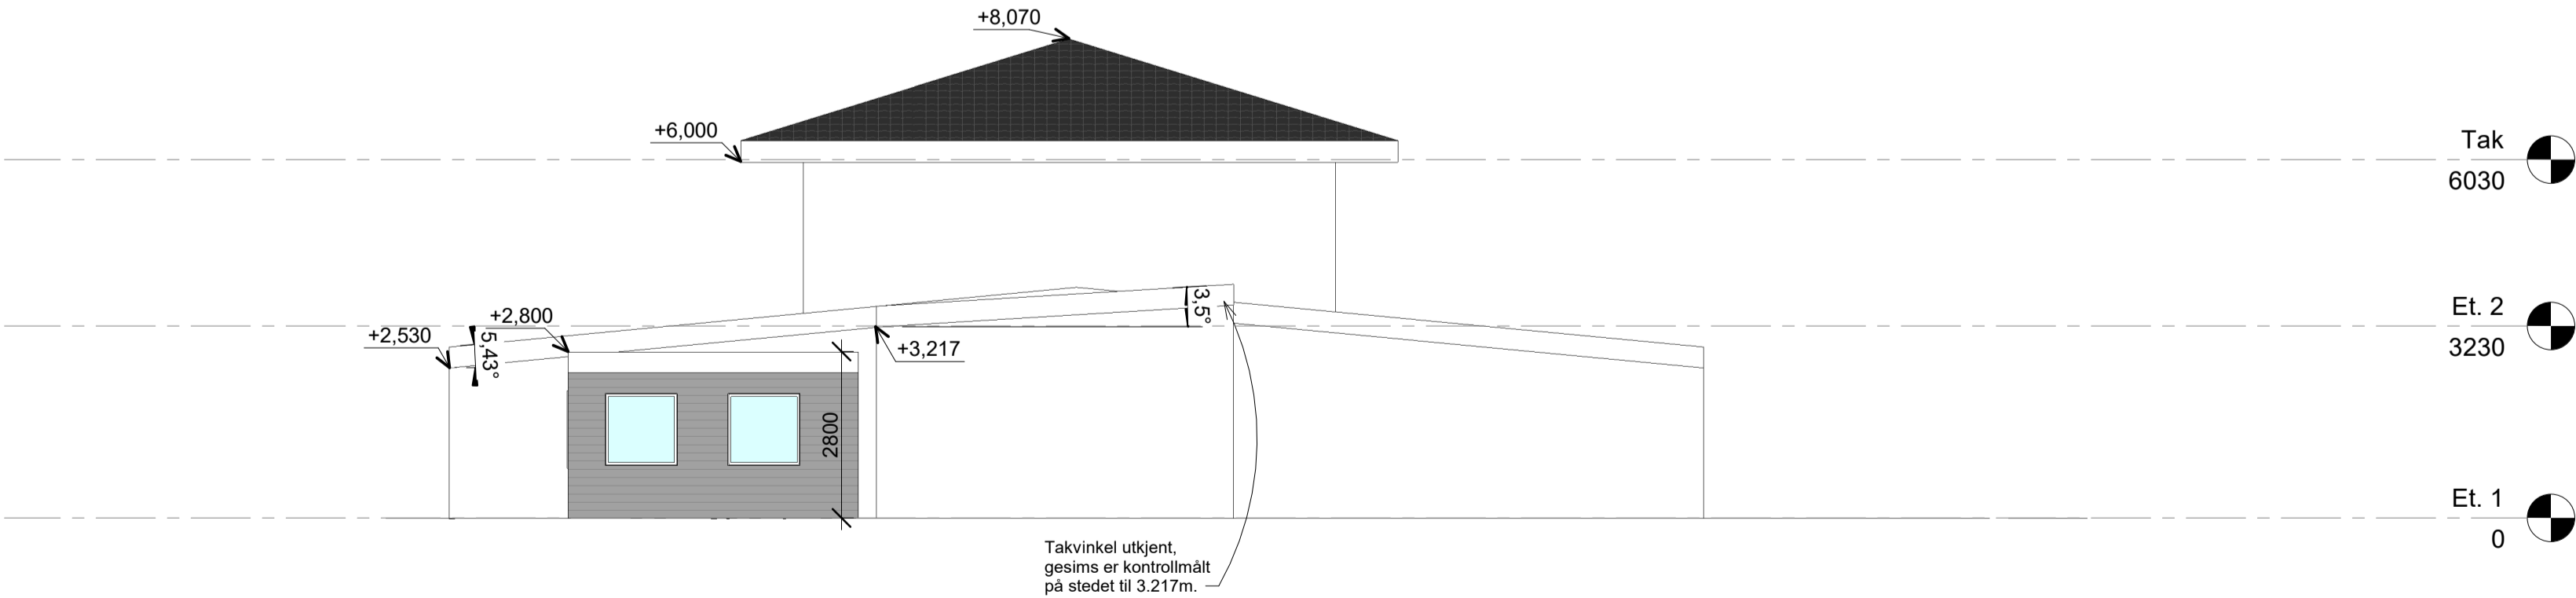

Vest
1 : 100

Tegningsnr.:
A101

Type tegning
Oppriss nord, øst, vest

RevID	EndrID	Revisjonsnavn	Dato

Prosjekteringsgruppen

☐ ARK:

☐ LARK:

☐ IARK:

☐ RIB:

☐ RIBr:

☐ RIE:

☐ RIV:

© Alle rettigheter tilhører utførende for prosjektering. Kopiering eller bruk av disse tegningene er forbudt uten stiftlig samtykke.

Tiltakshaver:
Universitetet i Tromsø (UiT)
Prosjekt:
Ny DNA Lab

Adresse:
Kvaløyvegen 30, 5401 Tromsø

Fase:	Dato:	Status:
Rammesøknad	25.08.23	Godkjent

Gnr. / Bnr. / Feste nr	Målestokk	Format:
119 / 4331	1 : 100	A1

Prosjektnr.:	Sign.	Kontroll
2313559	Pan	SMH

Type tegning
Oppriss nord, øst, vest

Tegningsnr.:
A101

HRP