


Sit.plan - LAB container UIT

Dato: 04.09.2023

Målestokk: 1:500

Koordinatensystem: UTM 33N

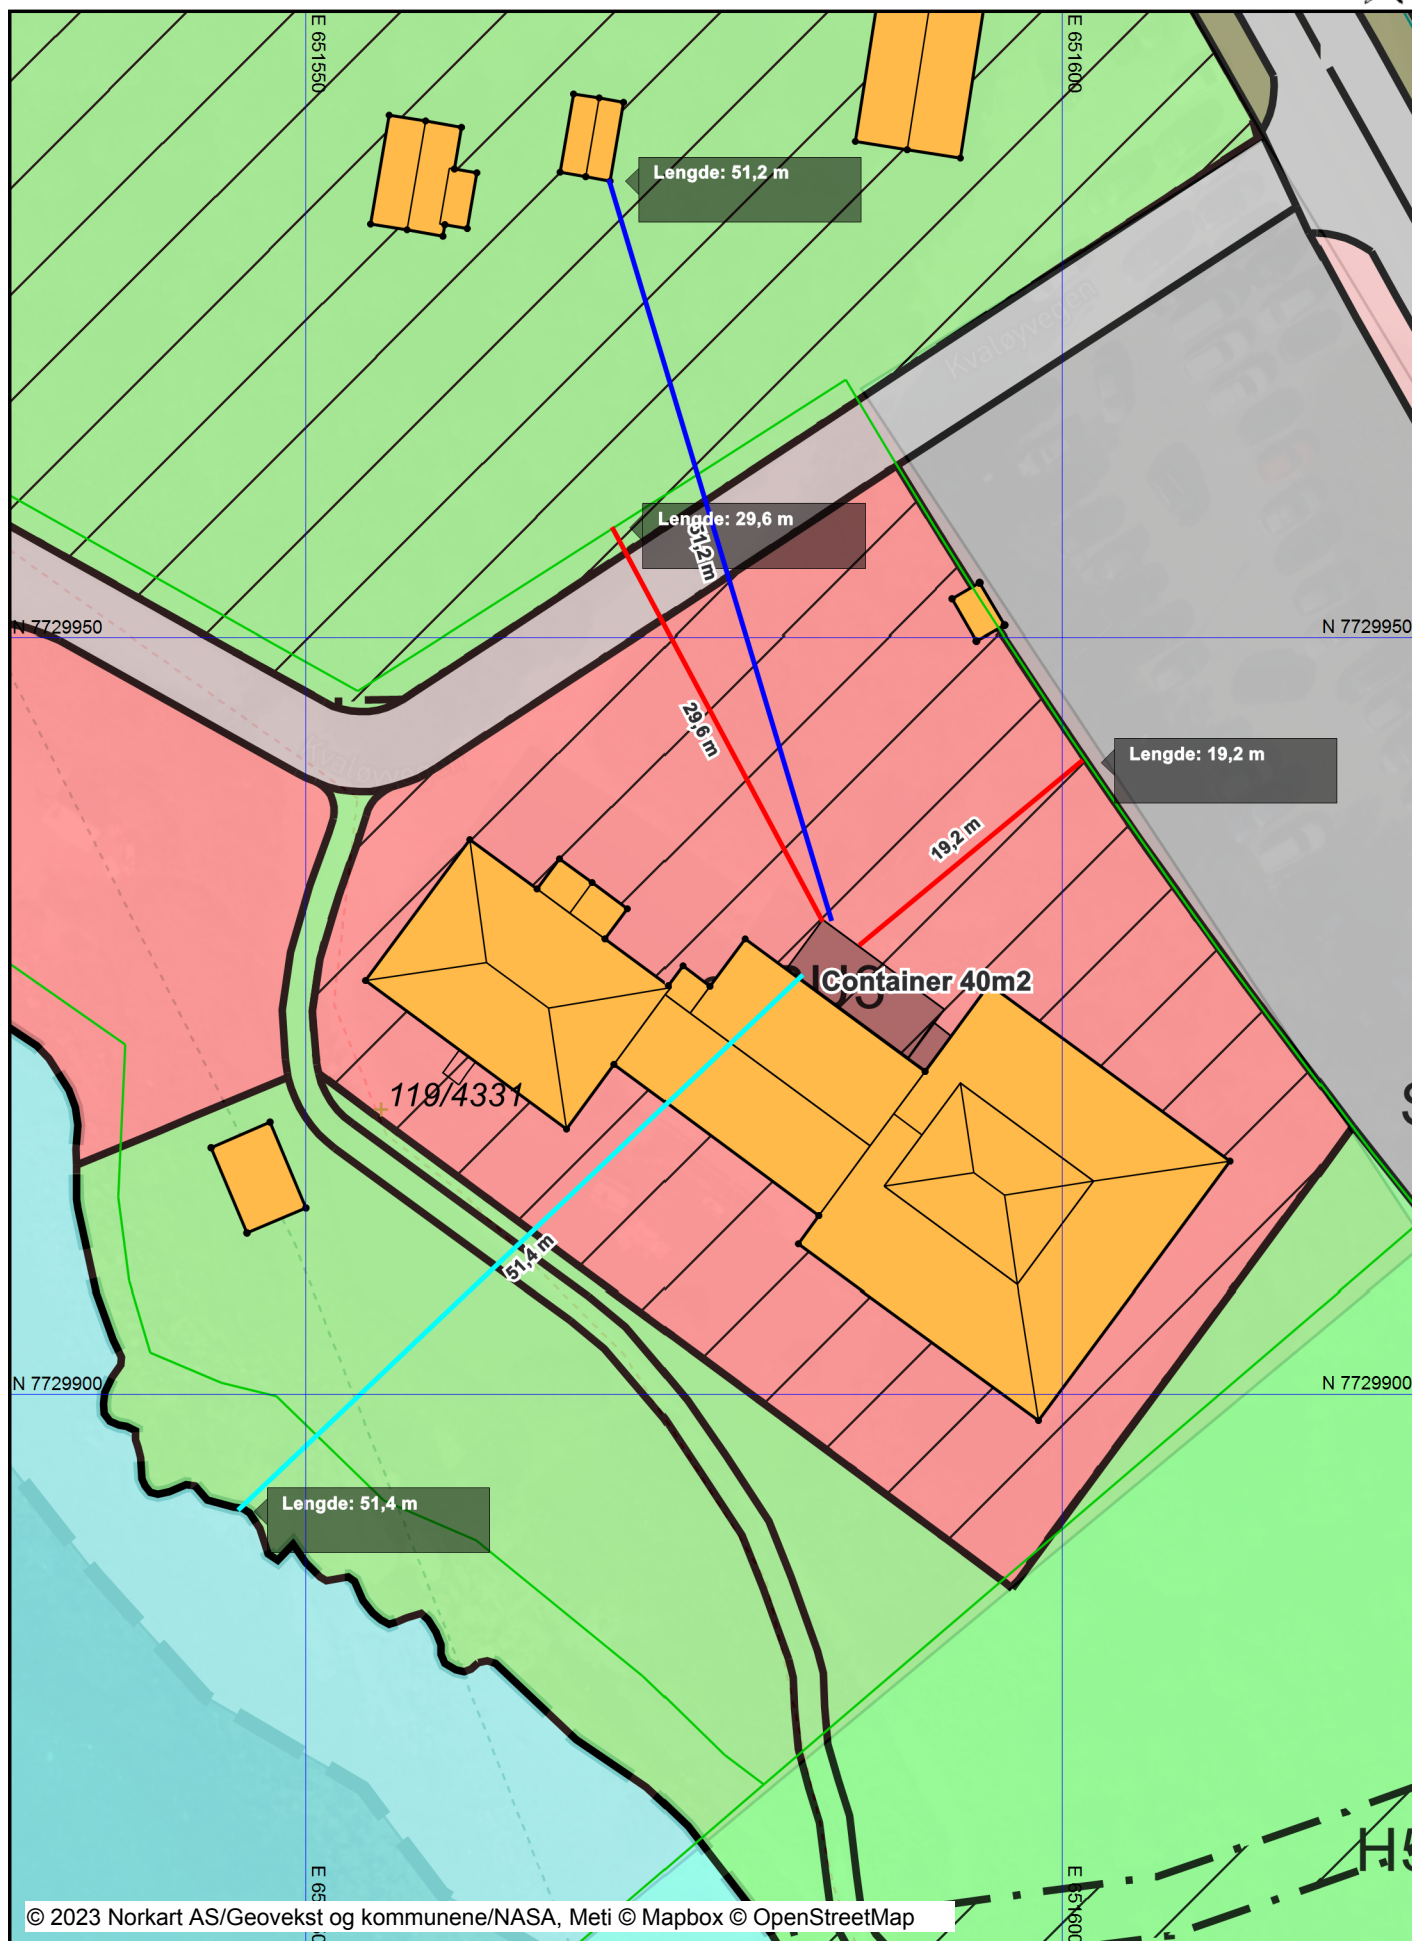

Tegnforklaring

Kommuneplan/Kommunedelplan PBL 2008			
	Faresone grense		Gangveg
	Faresone - Ras- og skredfare		Gatetun
	Faresone - Brann-/eksplosjonsfare		Parkeringsplass
	Angitthensyngrense		Bussholdeplass
	Angitthensynsone - Hensyn landbruk		Havneområde i sjø
	Angitthensynsone - Hensyn friluftsliv		Annet trafikkområde (på land)
	Angitthensynsone - Bevaring kulturmiljø		Friområder
	Båndlegginggrense		Park
	Båndlegging etter lov om naturvern - nåværende		Turveg
	Båndlegging etter lov om kulturminner - nåværende		Anlegg for lek
	Bebyggelse og anlegg - nåværende		Annet friområde
	Boligbebyggelse - nåværende		Friområde i sjø og vassdrag
	Boligbebyggelse - fremtidig		Småbåthavn
	Sentrumsformål - nåværende		Friluftsområde (på land)
	Sentrumsformål - fremtidig		Område for anlegg og drift av kommunalteknisk virksomhet
	Forretning - nåværende		Klimavernsone
	Tjenesteyting - nåværende		Felles avkjørsel
	Tjenesteyting - fremtidig		Felles gangareal
	Næringsbebyggelse - nåværende		Felles parkeringsplass
	Idrettsanlegg - nåværende		Felles lekeareal for barn
	Andre typer bebyggelse - nåværende		Felles gårdsplass
	Uteoppholdsareal - nåværende		Annet fellesareal for flere eiendommer
	Grav og urnelund - nåværende		Bolig/Forretning/Kontor
	Kombinert bebyggelse og anleggsformål - nåværende		Annet kombinert formål
	Kombinert bebyggelse og anleggsformål - fremtidig		Grense for restriksjonsområde
	Samferdselsanlegg og teknisk infrastruktur - nåværende		Frisiktsone ved veg
	Veg - nåværende	Reguleringsplan PBL 2008	
	Havn - nåværende		Sikringsonegrense
	Grønnstruktur - nåværende		Infrastrukturgrense
	Grønnstruktur - fremtidig		Angitthensyngrense
	Friområde - nåværende		Båndlegginggrense nåværende
	Friområde - fremtidig		Bestemmelsegrense
	Park - nåværende		Regulerthøyde
	LNFR-areal - nåværende		Boligbebyggelse
	Farleder - nåværende		Boligbebyggelse - frittliggende småhusbebyggelse
	Småbåthavn - nåværende		Boligbebyggelse - konsentrert småhusbebyggelse
	Friluftsområde - nåværende		Boligbebyggelse - blokkbebyggelse
	Forbudsgrense vassdrag		Tjenesteyting
	Midtlinje vassdrag		Barnehage
	Markagrense		Undervisning
	Vann - nåværende		Institusjon
Felles for kommuneplan PBL 1985 og 2008			Hotell
	Planområde		Industri
	Planens begrensning		Vann- og avløpsanlegg
	Grense for arealformål		Renovasjonsanlegg
	Sykkelveg - nåværende		Øvrige kommunaltekniske anlegg
	Gangveg - nåværende		Uthus/naust/badehus
	Turveg/turdrag - nåværende		Uteoppholdsareal
	Turveg/turdrag - framtidig		Lekeplass
	Kommune(del)plan - påskrift		Annet uteoppholdsareal
Felles for kommuneplan PBL 1985 og 2008			Bolig/tjenesteyting
	Planområde		Forretning/kontor
	Planens begrensning		Forretning/kontor/tjenesteyting
Reguleringsplan/Bebyggelsesplan PBL 1985			Forretning/tjenesteyting
	Område for boliger med tilhørende anlegg		Veg
	Blokkbebyggelse		Kjøreveg
	Område for forretning		Fortau
	Område for industri/lager		Gang/sykkelveg
	Område for offentlige bygninger (stat, fylkeskommune, etc.)		Gangveg/gangareal/gågate
	Offentlig barnehage		Sykkelveg/-felt
	Offentlig undervisning (skole, universitet mv.)		Annen veggrunn - tekniske anlegg
	Offentlig institusjon (sykehus, aldershjem, sykehjem mv.)		Annen veggrunn - grøntareal
	Offentlig administrasjon		Havn
	Offentlige trafikkområder		Kai
	Kjøreveg		Kollektivholdeplass
	Annen veggrunn		Parkering
	Gang-/sykkelveg		Parkeringsplasser med bestemmelser
			Trase for teknisk infrastruktur
			Vann- og avløpsnett