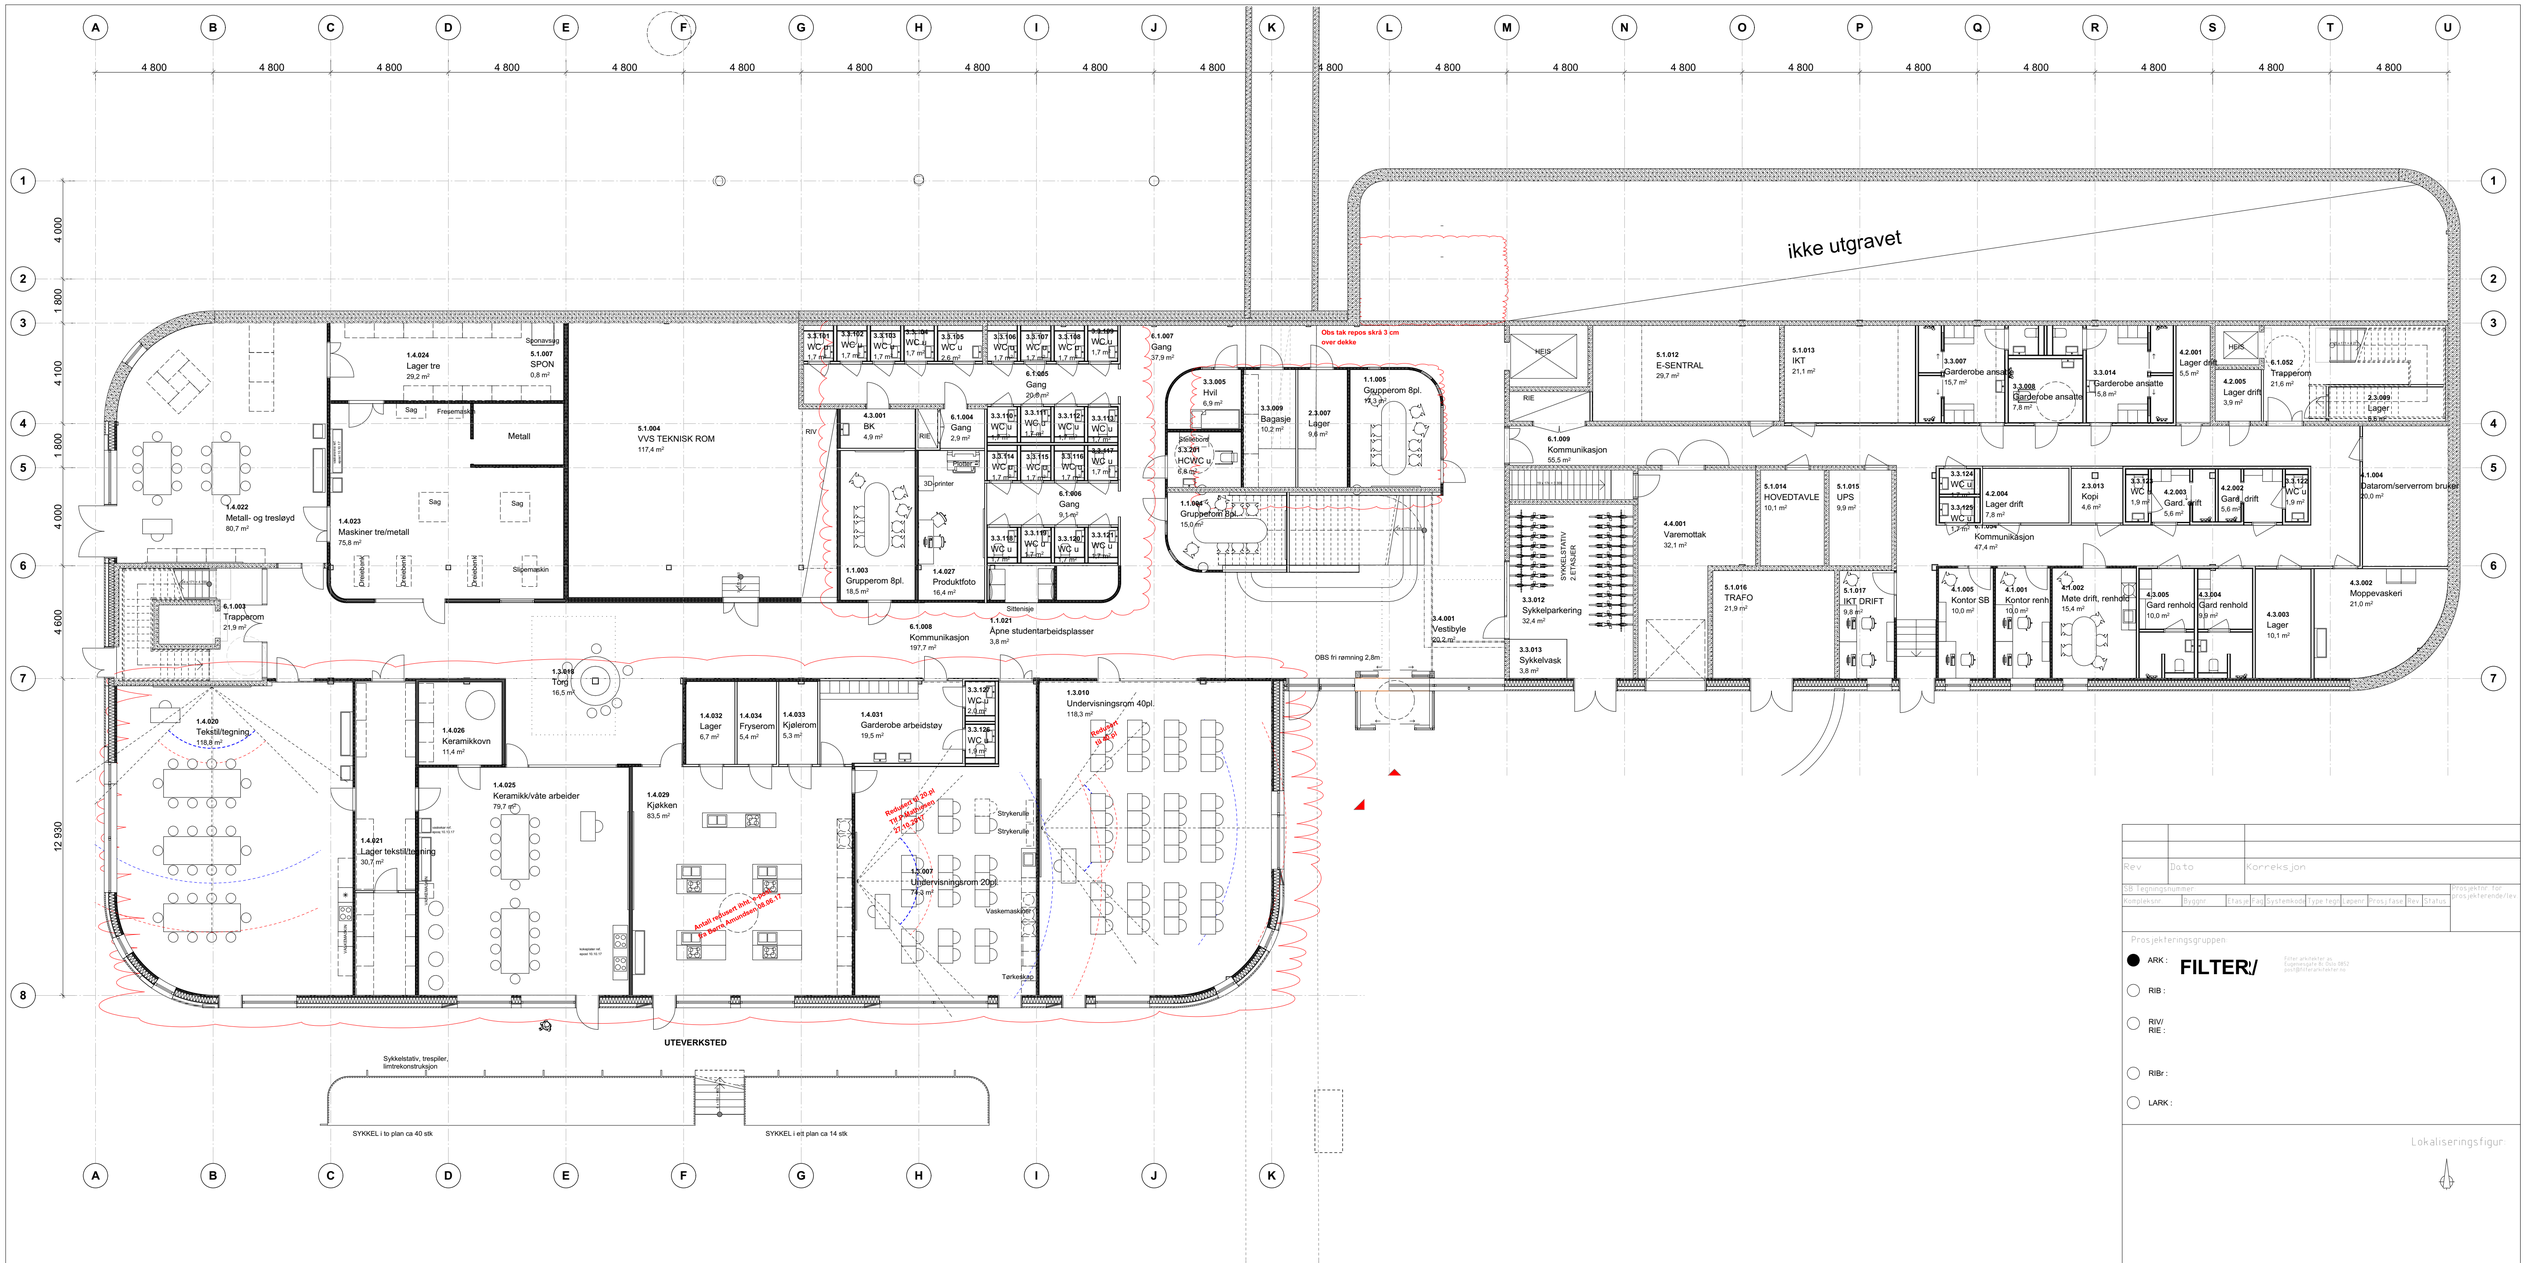

Rev	Dato	Korreksjon

SB Tegningsnummer:

Kompleksnr.	Byggnr.	Etasje	Fag	Systemkode	Type tegn	Løpenr.	Prosj.fase	Rev.	Status

Prosjekt nr. for prosjekterende/lev.

Prosjekteringsgruppen

● ARK : **FILTER:/**
Filter arkitekter as
Sognsveien 84, Oslo 0852
post@filterarkitekter.no

○ RIB :

○ RIV/ RIE :

○ RIBr :

○ LARK :

Lokaliseringsfigur

Fase
Skisse/forprosjekts fase

STATSBYGG

PROSJEKTNR. SB
Prosjektnr

Godkjent

Tittel:
1018501 Nybygg for lærerutdanning
Plan underetasje

Kontroll prosjekt

Sign. | Kontroll

Tromsø Norge
Gnr./bnr. 124/28

Filnavn

Dato:
28.10.2016

Målestokk

Kontroll utførende

Kontroll

SB Tegningsnummer:

Kompleksnr.	Byggnr.	Etasje	Fag	Systemkode	Type tegn	Løpenr.	Prosj.fase	Rev.	Status
00U			A2		20	001	B3		

Prosjekt nr. for prosjekterende/lev.

1611

FORELØPIG 31.10.2017