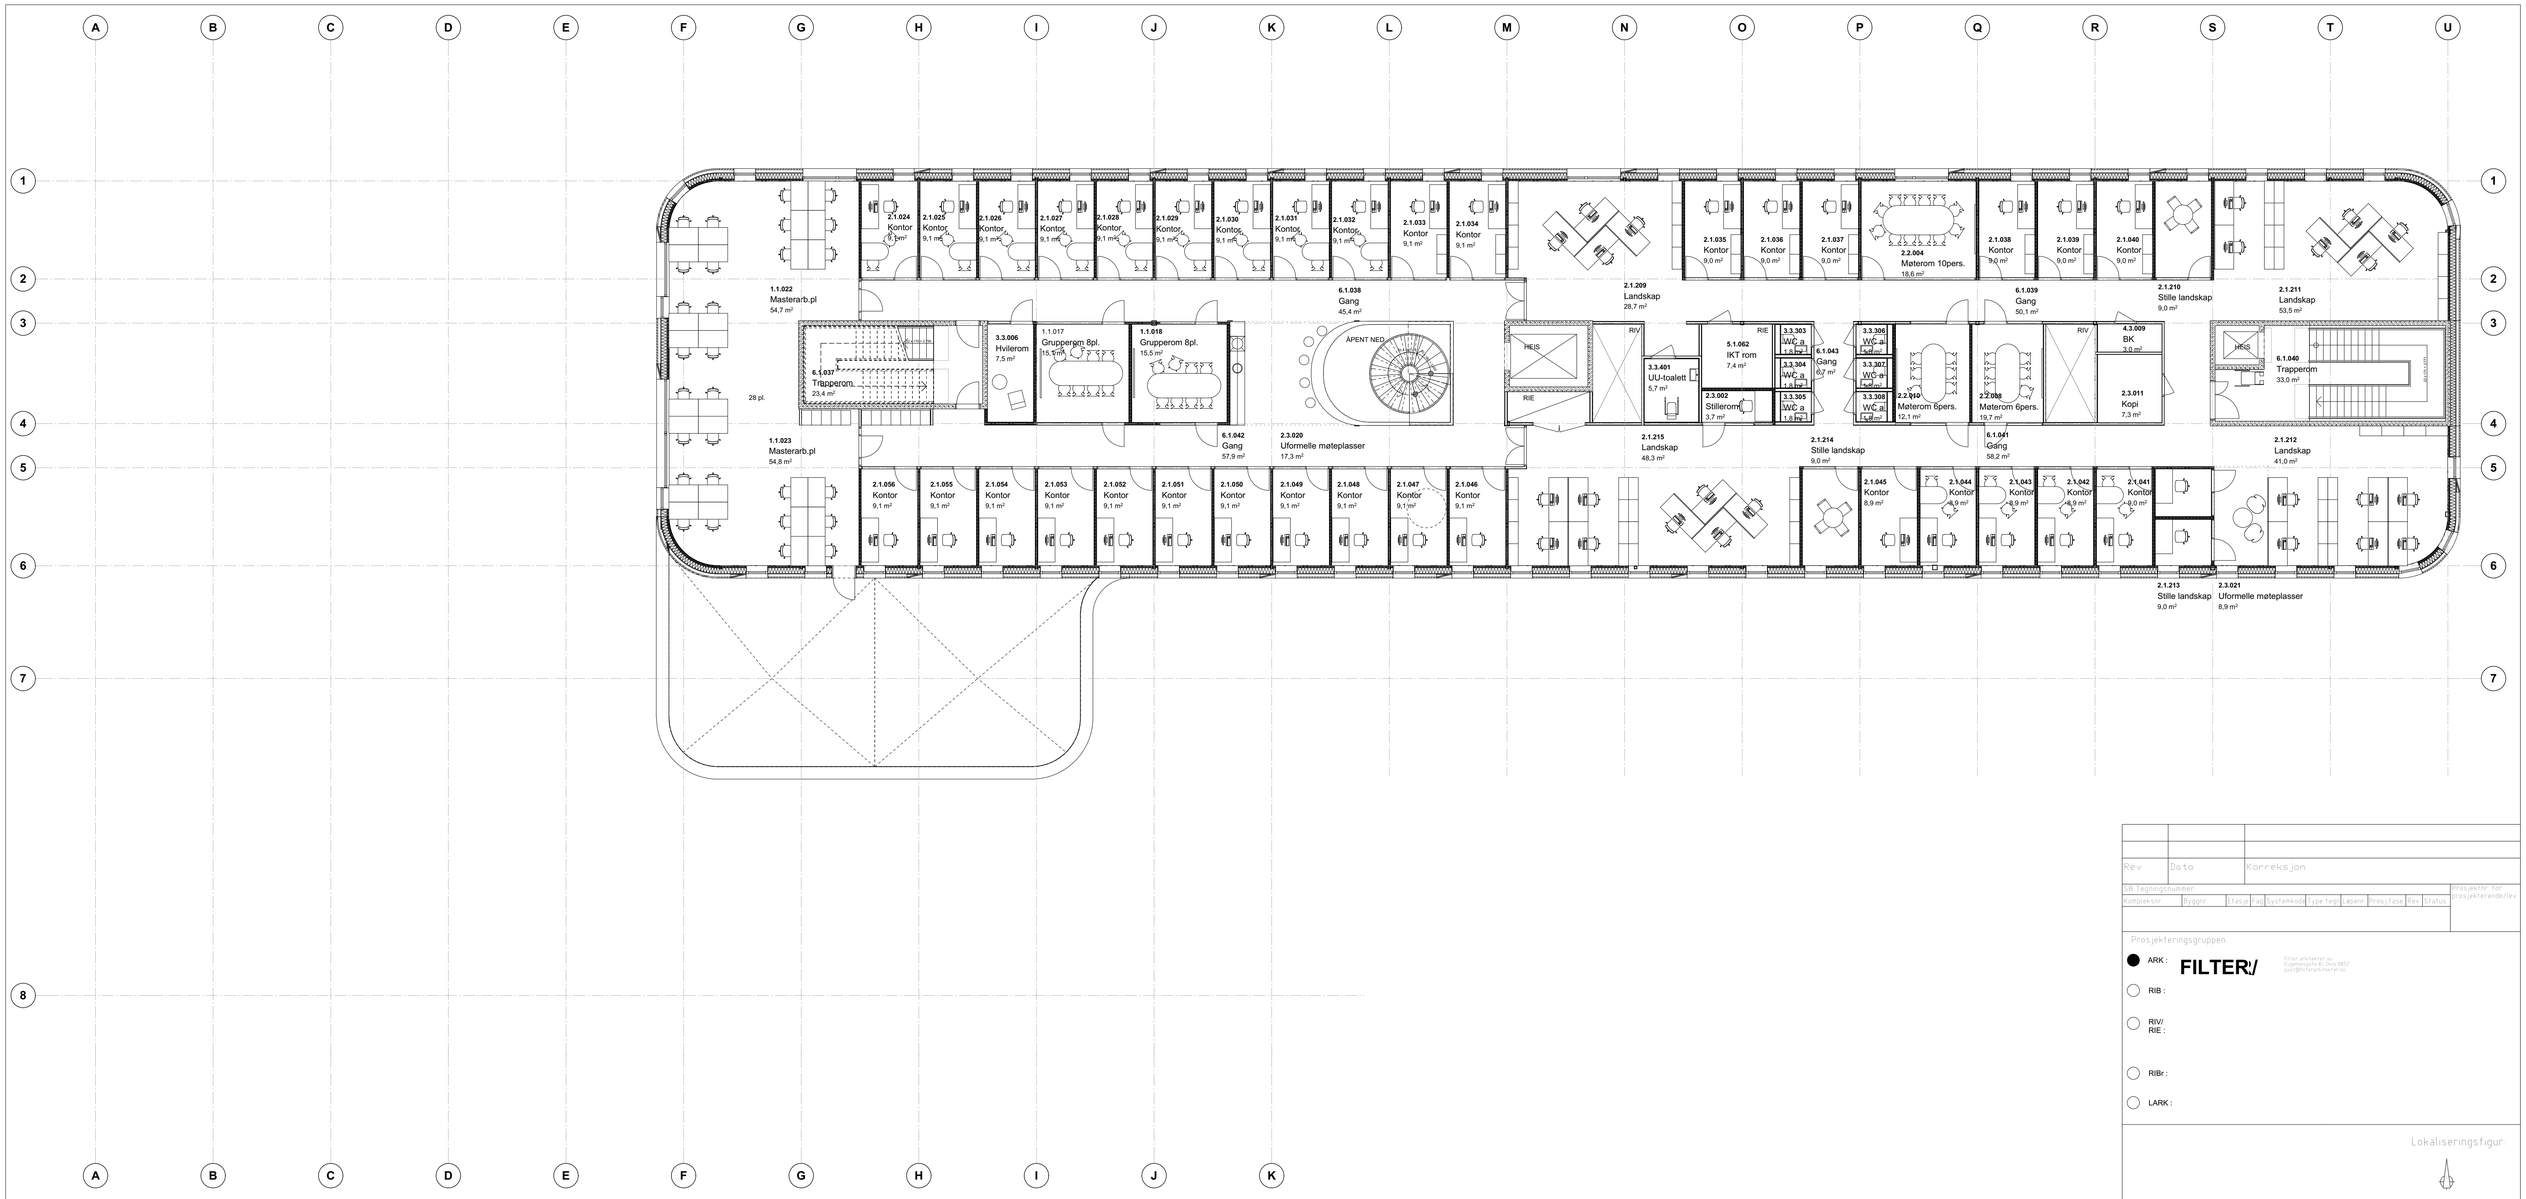

Rev	Dato	Korreksjon

SB Tegningsnummer:

Kompleksnr.	Byggnr.	Etasje	Fag	Systemkode	Type tegn	Løpenr.	Pros.fase	Rev.	Status

Prosjektnr. for prosjekterende/lev.

Prosjekteringsgruppen:

- ● ARK : FILTER:/ — filter arkitekter as, Sugenesgate 8, 0050 OSLO, post@filterarkitekter.no
- ○ RIB :
- ○ RIV/ RIE :
- ○ RIBr :
- ○ LARK :

Lokaliseringsfigur:

Fase:
Skisse/forprosjekts fase

STATSBYGG

PROSJEKTNR. SB:
Prosjektnr.

Tittel:
10185011 Nybygg for lærerutdanning
Plan 4

Tromsø Norge
Gnr./bnr. 124/28

Godkjent

Kontroll pros.ekt.
Sign. | Kontroll

Filnavn:

Dato:
28.10.2016

Målestokk:

Kontroll utførende
Kontroll

SB Tegningsnummer:

Kompleksnr.	Byggnr.	Etasje	Fag	Systemkode	Type tegn	Løpenr.	Pros.fase	Rev.	Status
04	A2	20	001	B3					

Prosjektnr. for prosjekterende/lev.
1611

FORELØPIG 31.10.2017