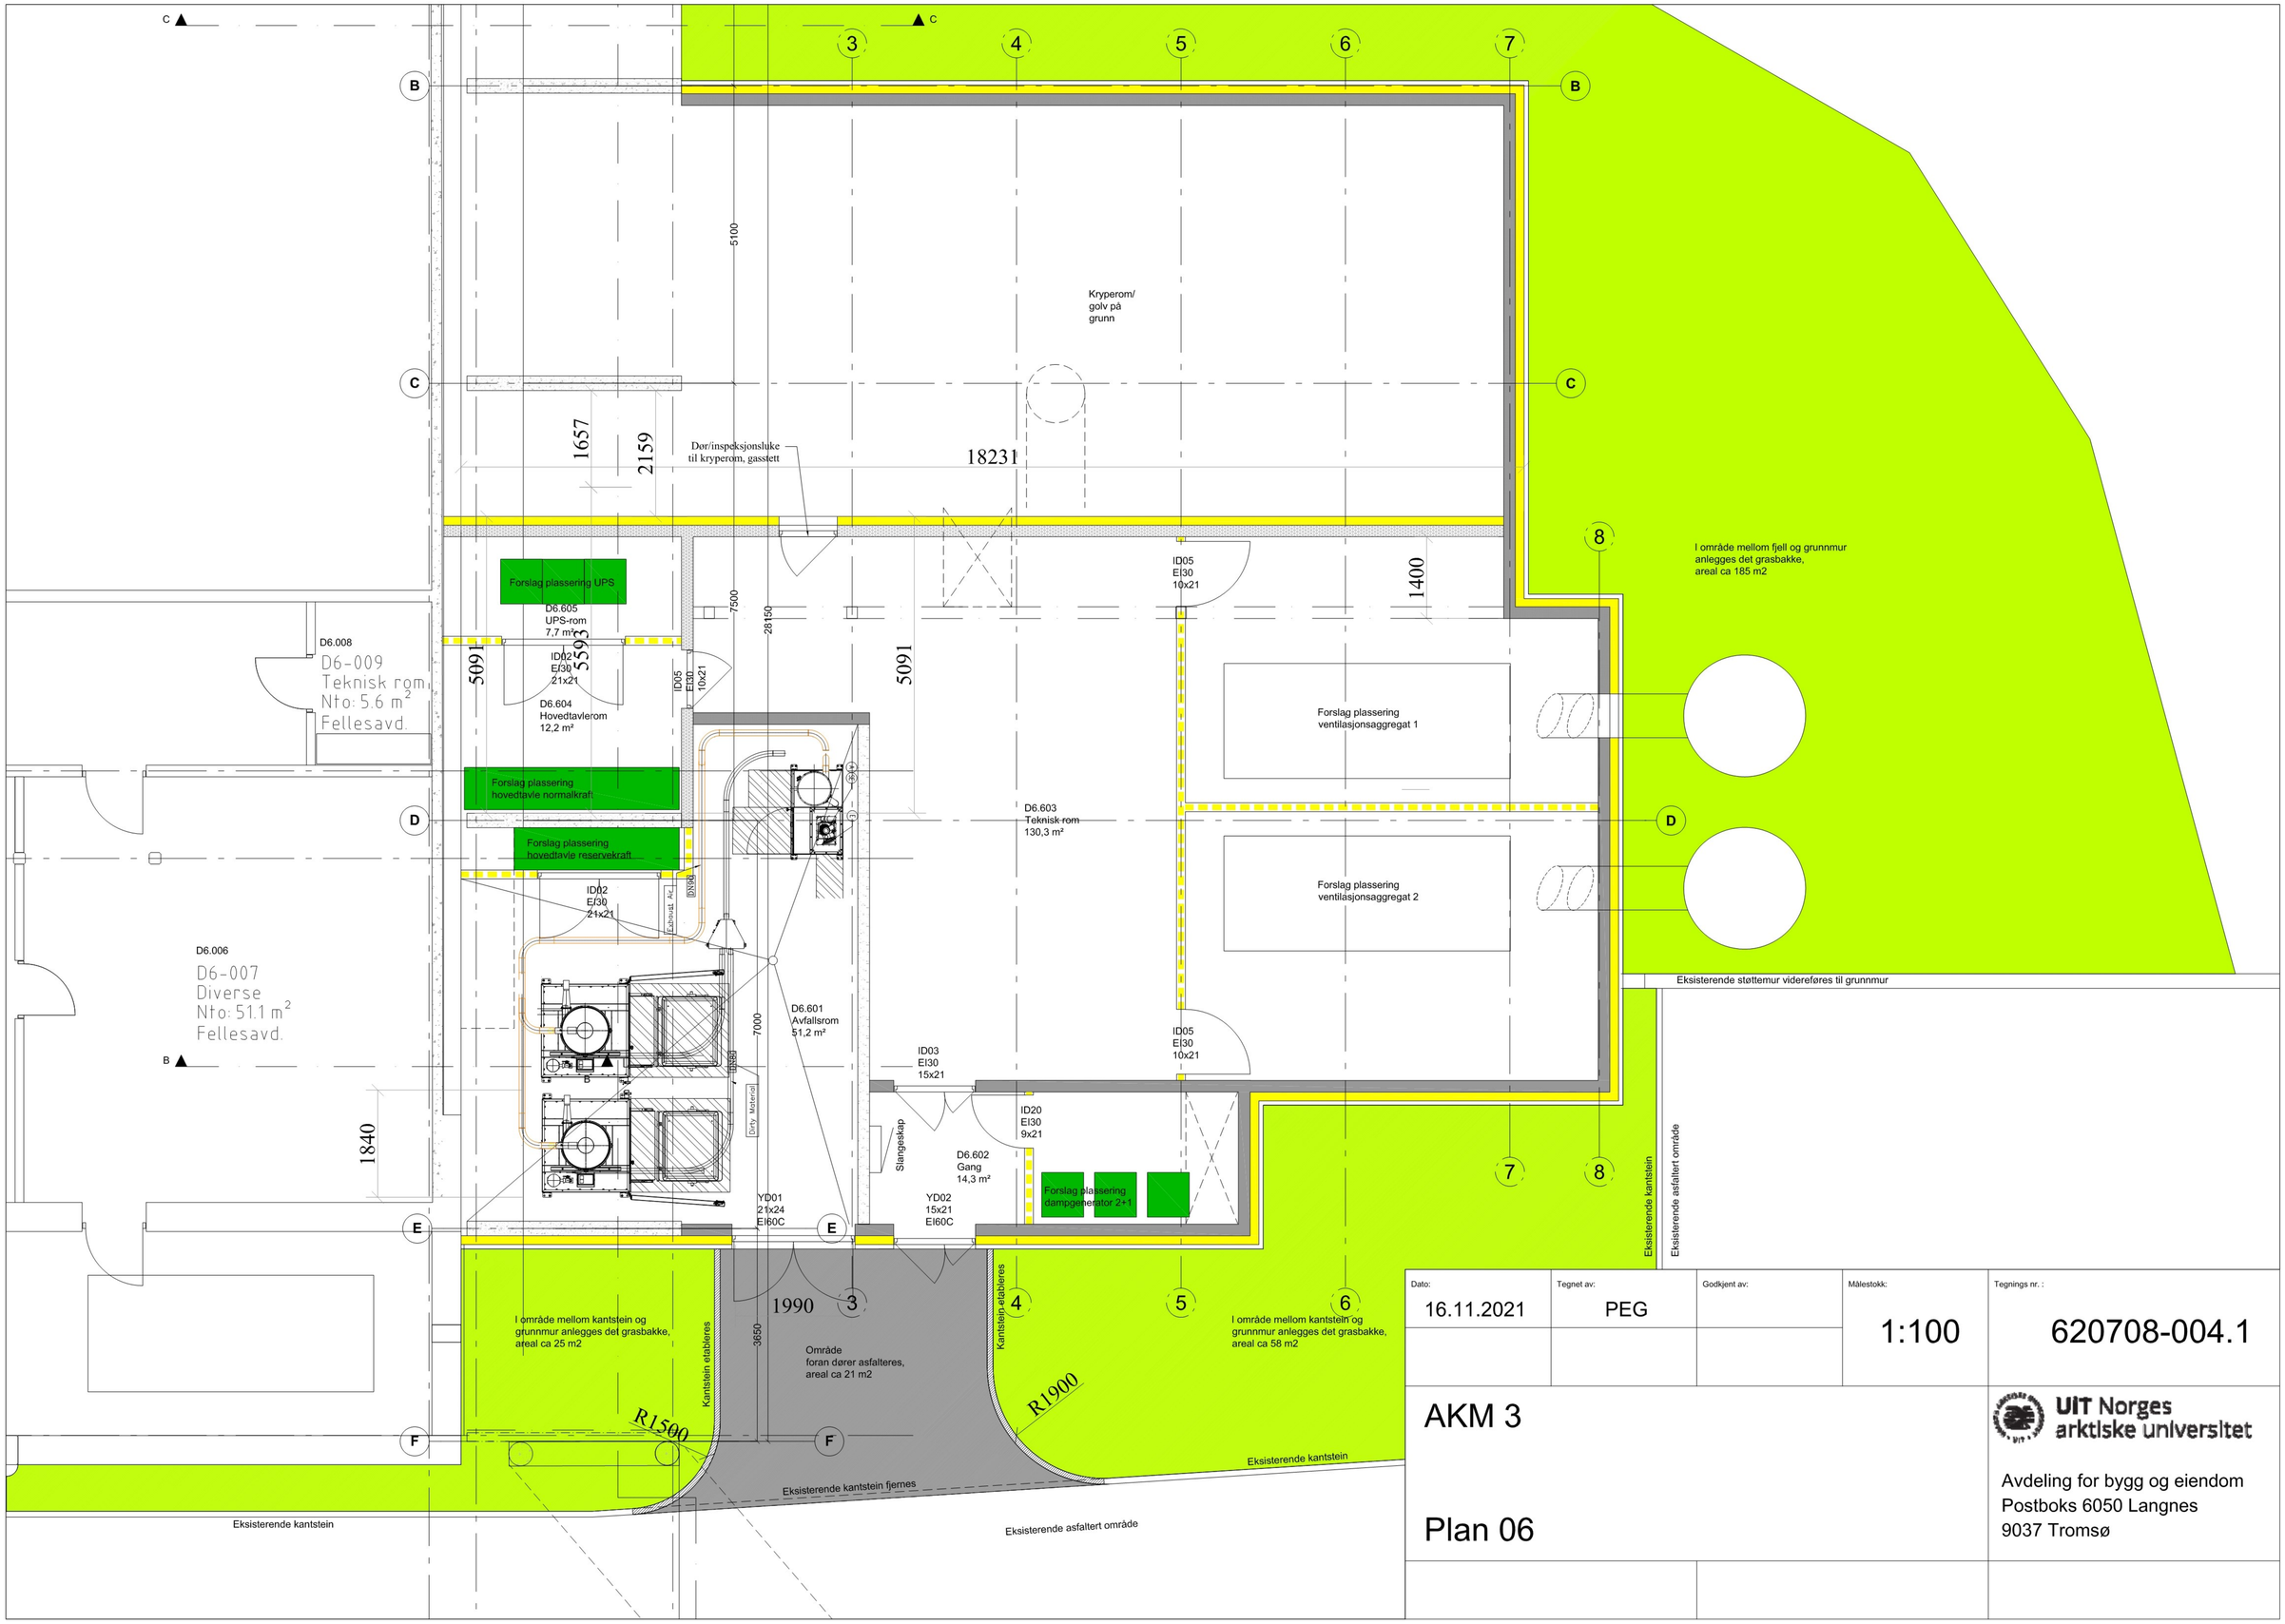

Dato:	Tegnet av:	Godkjent av:	Målestokk:	Tegnings nr. :
16.11.2021	PEG		1:100	620708-004.1

AKM 3

Plan 06

UIT Norges arktiske universitet

Avdeling for bygg og eiendom
Postboks 6050 Langnes
9037 Tromsø